


# ÚPN-O KOVARCE

## ELEKTRIFIKÁCIA A TELEKOMUNIKÁCIE

# 6

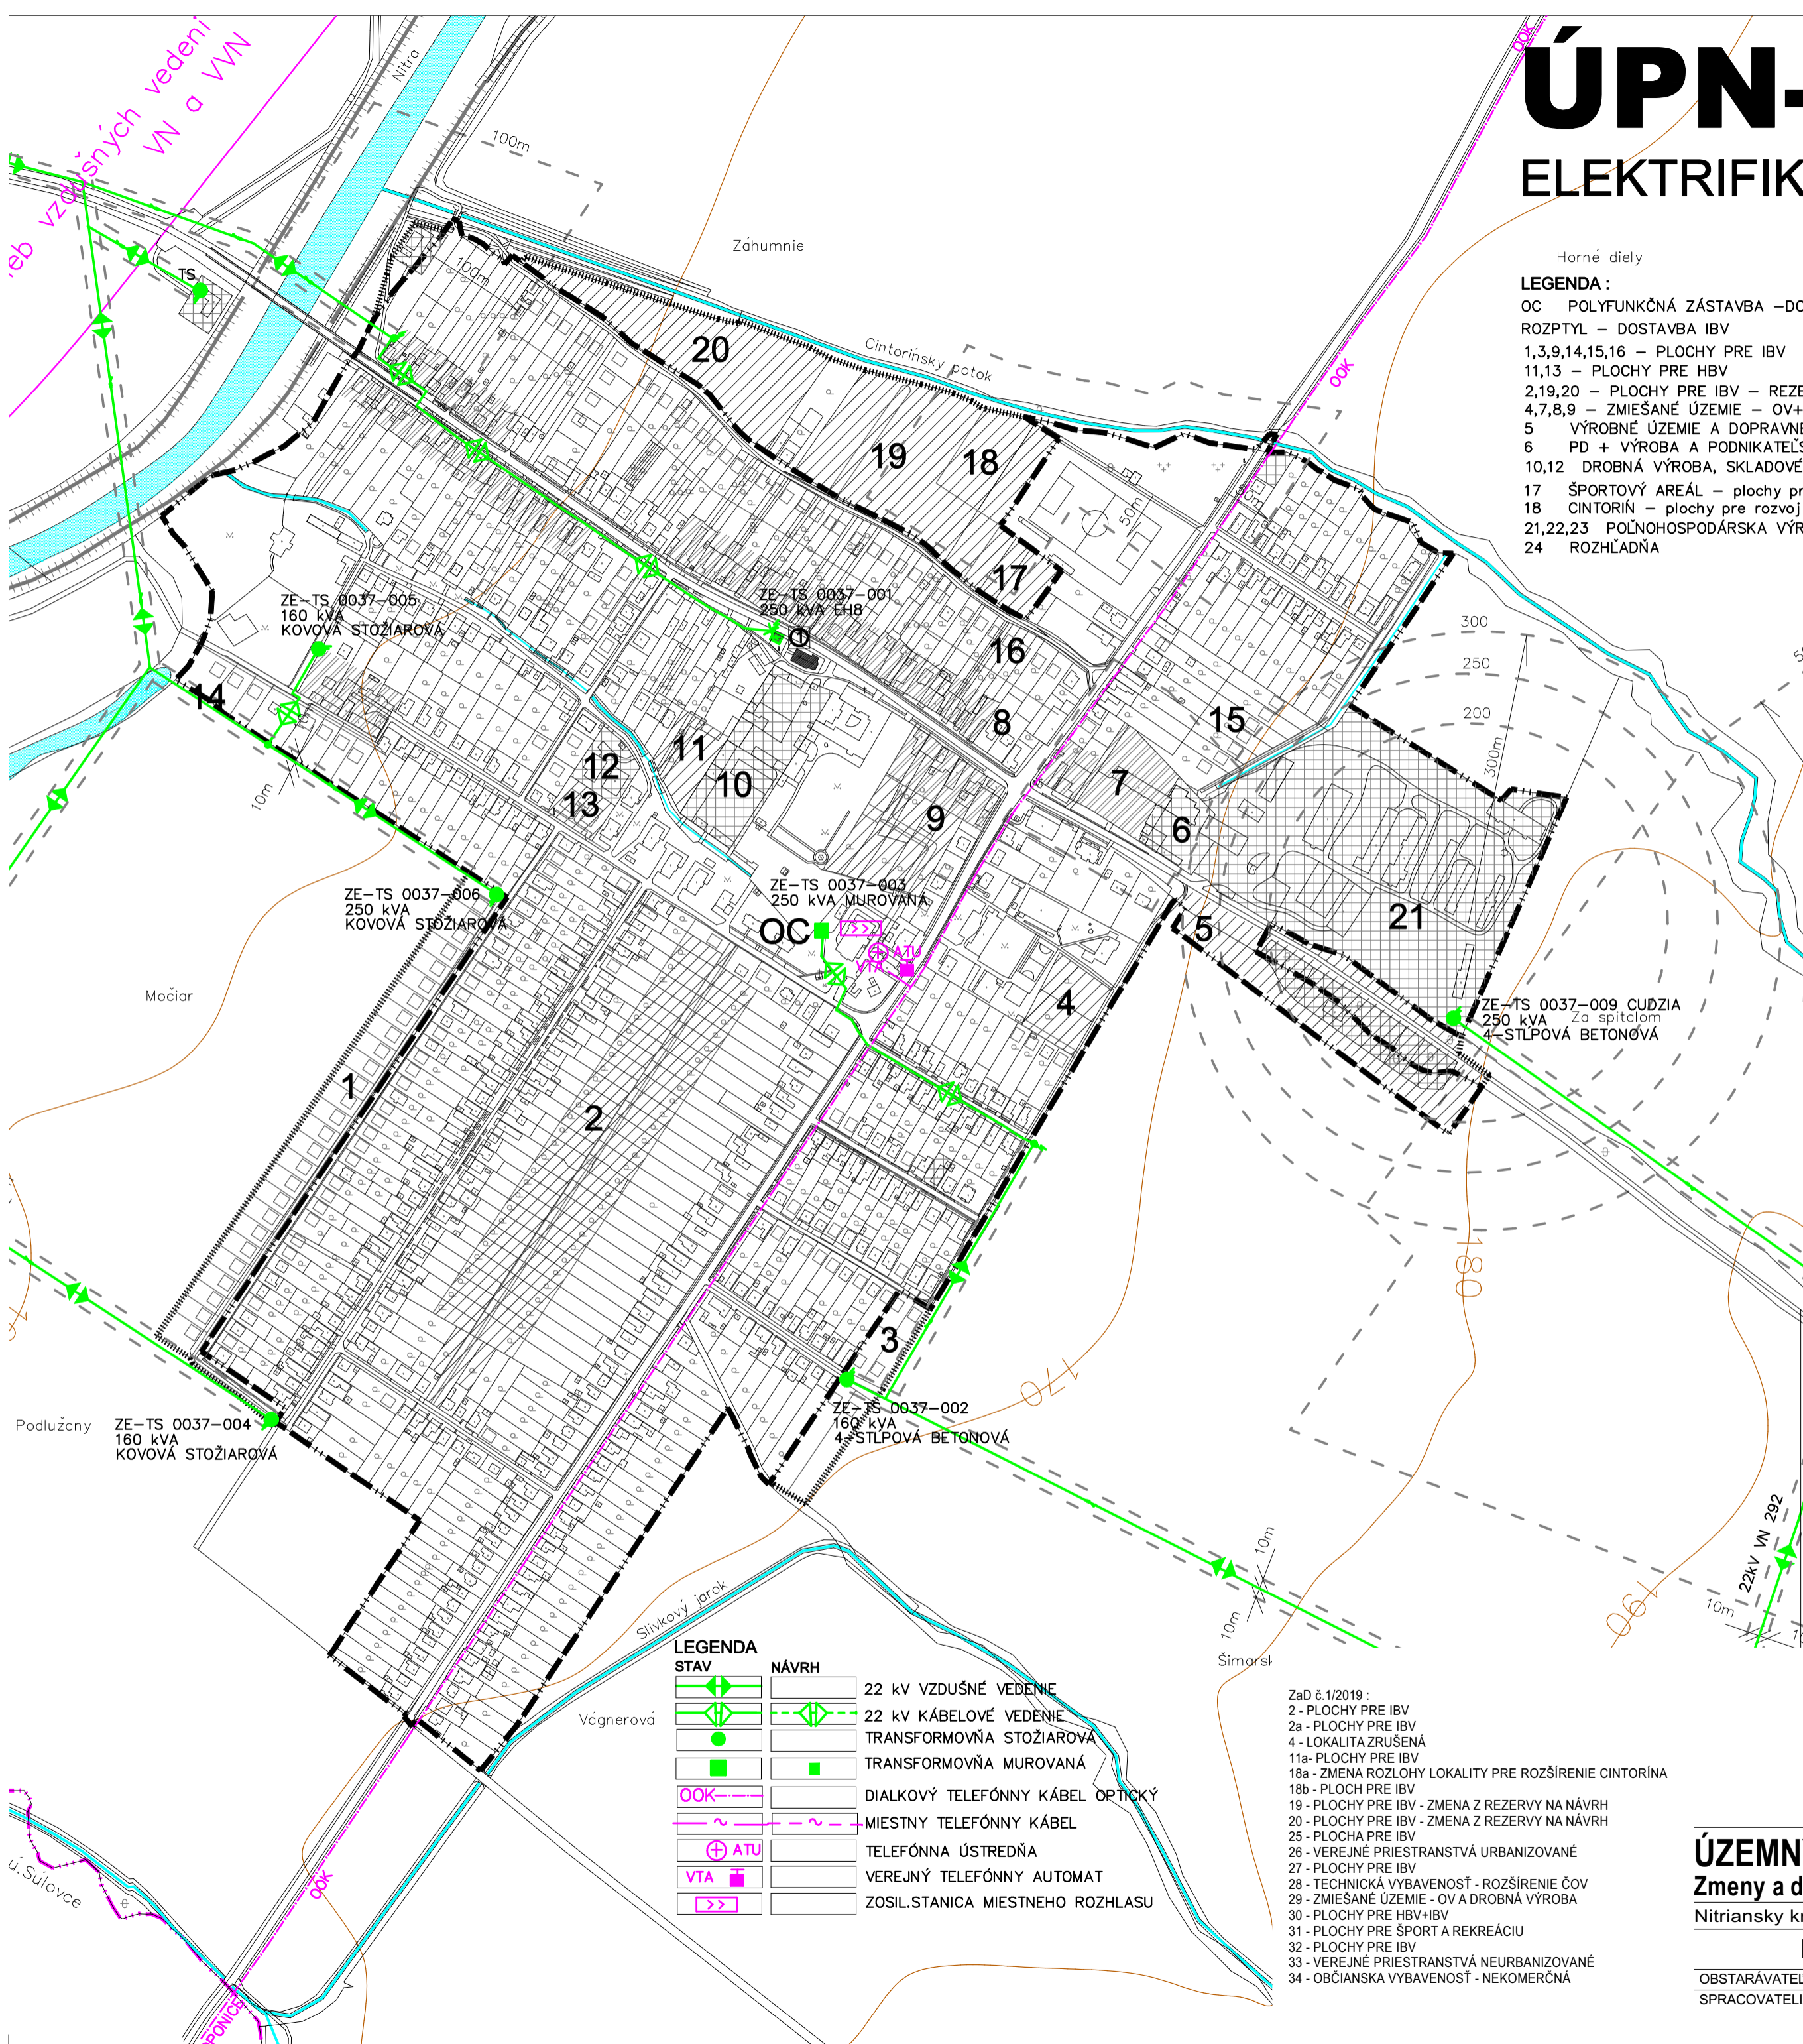

- LEGENDA :**
- OC POLYFUNKČNÁ ZÁSTAVBA –DOSTAVBA CENTRA
  - ROZPTYL – DOSTAVBA IBV
  - 1,3,9,14,15,16 – PLOCHY PRE IBV
  - 11,13 – PLOCHY PRE HBV
  - 2,19,20 – PLOCHY PRE IBV – REZERVA
  - 4,7,8,9 – ZMIEŠANÉ ÚZEMIE – OV+BÝVANIE
  - 5 VÝROBNÉ ÚZEMIE A DOPRAVNÉ ZARIADENIA
  - 6 PD + VÝROBA A PODNIKATEĽSKÉ AKTIVITY
  - 10,12 DROBNÁ VÝROBA, SKLADOVÉ HOSPODÁRSTVO
  - 17 ŠPORTOVÝ AREÁL – plochy pre rozvoj
  - 18 CINTORÍN – plochy pre rozvoj
  - 21,22,23 POĽNOHOSPODÁRSKA VÝROBA
  - 24 ROZHĽADŇA

- STAV**
- HRANICA K.Ú. OBCE
  - HRANICA ZASTÁVANÉHO ÚZEMIA K 1.1.1990+NÁVRH
  - HRANICA CENTRÁLNEJ ŽÓNY OBCE
  - PLOCHY JESTVUJÚCEJ IBV+ NA REKONŠTRUKCIU
  - PLOCHY NAVRHOVANÝCH RD–DOSTAVBA + REZERVA
  - PLOCHY NÍZKOPODLAŽNÝCH BYTOVIEK – HBV
  - PLOCHY OBČIANSKEJ VYBAVENOSTI
  - ZMIEŠANÉ ÚZEMIE– OV+BÝVANIE
  - ZMIEŠANÉ ÚZEMIE– DROBNÁ VÝROBA+BÝVANIE
  - ZMIEŠANÉ ÚZEMIE– OV+DROBNÁ VÝROBA
  - PLOCHY PRE VÝROBU A SKLADOVÉ HOSPODÁRSTVO
  - PLOCHY PRE POĽNOHOSPODÁRSKU VÝROBU
  - PLOCHY PRE ŠPORT A REKREÁCIU
  - ZELEŇ – SÚKROMNÁ + ÚČELOVÁ A IZOLAČNÁ
  - VEREJNÁ ZELEŇ + CINTORÍN
  - LESY
  - PPF + TTP
  - PAMÄTIHODNOSTI OBCE
  - OCHRANNÉ PÁSMO HYGIENICKE + VŠETKEHO DRUHU
  - VODNÉ/TOKY A PLOCHY
  - CESTA III.TR.+ MIESTNE KOMUNIKÁCIE
  - PARKOVISKO A DOPRAVNÉ PLOCHY
  - ZÁVLAHY + ODVODNENIE
  - TECHNICKÁ INFRAŠTRUKTÚRA
  - PLOCHY RODINNÝCH DOMOV
  - PLOCHY RODINNÝCH DOMOV A NÍZKOPODLAŽNÉ BYTOVEJ VÝSTAVBY
  - VEREJNÉ PRIESTRANSTVÁ NEURBANIZOVANÉ
  - VEREJNÉ PRIESTRANSTVÁ URBANIZOVANÉ
  - OBČIANSKA VYBAVENOSŤ - NEKOMERČNÁ
  - ZRUŠENIE OCHRANNÉHO PÁSMA
  - ZRUŠENIE LOKALITY
  - TRAFOSTANICA - KIOSKOVÁ
  - ROZŠÍRENIE EX. TRAFOSTANICE
  - 22 KV KÁBELOVÉ VEDENIE

- LEGENDA**
- STAV**
- 22 KV VZDUŠNÉ VEDENIE
  - 22 KV KÁBELOVÉ VEDENIE
  - TRANSFORMOVŇA STOŽIAROVÁ
  - TRANSFORMOVŇA MUROVANÁ
  - DIALKOVÝ TELEFÓNNY KÁBEL OPTICKÝ
  - MIESTNY TELEFÓNNY KÁBEL
  - TELEFÓNNA ÚSTREDŇA
  - VEREJNÝ TELEFÓNNY AUTOMAT
  - ZOSIL.STANICA MIESTNEHO ROZHLASU
- NÁVRH**
- 22 KV VZDUŠNÉ VEDENIE
  - 22 KV KÁBELOVÉ VEDENIE
  - TRANSFORMOVŇA STOŽIAROVÁ
  - TRANSFORMOVŇA MUROVANÁ
  - DIALKOVÝ TELEFÓNNY KÁBEL OPTICKÝ
  - MIESTNY TELEFÓNNY KÁBEL
  - TELEFÓNNA ÚSTREDŇA
  - VEREJNÝ TELEFÓNNY AUTOMAT
  - ZOSIL.STANICA MIESTNEHO ROZHLASU

- ZaD 6.1/2019 :
- 2 - PLOCHY PRE IBV
  - 2a - PLOCHY PRE IBV
  - 4 - LOKALITA ZRUŠENÁ
  - 11a - PLOCHY PRE IBV
  - 18a - ZMENA ROZLOHY LOKALITY PRE ROZŠÍRENIE CINTORÍNA
  - 18b - PLOCHY PRE IBV
  - 19 - PLOCHY PRE IBV - ZMENA Z REZERVY NA NÁVRH
  - 20 - PLOCHY PRE IBV - ZMENA Z REZERVY NA NÁVRH
  - 25 - PLOCHA PRE IBV
  - 26 - VEREJNÉ PRIESTRANSTVÁ URBANIZOVANÉ
  - 27 - PLOCHY PRE IBV
  - 28 - TECHNICKÁ VYBAVENOSŤ - ROZŠÍRENIE ČOV
  - 29 - ZMIEŠANÉ ÚZEMIE - OV A DROBNÁ VÝROBA
  - 30 - PLOCHY PRE HBV+IBV
  - 31 - PLOCHY PRE ŠPORT A REKREÁCIU
  - 32 - PLOCHY PRE IBV
  - 33 - VEREJNÉ PRIESTRANSTVÁ NEURBANIZOVANÉ
  - 34 - OBČIANSKA VYBAVENOSŤ - NEKOMERČNÁ

LOKALITA	ÚPN 2011			BÝVANIE - IBV+HBV			SPOLU 2011+2019	POZNÁMKA
	V HRANICI Z.Ú.	MIMO HRANICE Z.Ú.	SPOLU	V HRANICI Z.Ú.	MIMO HRANICE Z.Ú.	SPOLU		
Rozptyl	45	-	45 rozptyl				45	BEZ ZMENY
1	20	27	47				47	BEZ ZMENY
2	44 rez.	-	44 rez.	-	-	-	44	ZMENA REZERVY NA NÁVRH
2a	-	-	-	44	-	44	44	NOVÁ LOKALITA PRE IBV
3	-	4	4				4	BEZ ZMENY
9	13	-	13				13	BEZ ZMENY
11a,11b	12HBV	-	12HBV	4	-	4	4	ZMENA FUNKCIE Z HBV NA IBV, ROZŠÍRENIE LOKALITY
13	12HBV	-	12HBV				12HBV	BEZ ZMENY
14	7	-	7				7	BEZ ZMENY
15	8	-	8				8	BEZ ZMENY
16	39	-	39				39	BEZ ZMENY
19, 18b	-	15 rez.	15 rez.	-	-	-	15	ZMENA REZERVY NA NÁVRH
20	-	12 rez.	12 rez.	-	-	-	12	ZMENA REZERVY NA NÁVRH
25				-	26	26	26	NOVÁ LOKALITA PRE IBV
27				5	-	5	5	NOVÁ LOKALITA PRE IBV
30				-	70	70	70	NOVÁ LOKALITA PRE IBV A HBV
32					50HBV	50HBV	50HBV	NOVÁ LOKALITA PRE IBV
				20	35	55	55	NOVÁ LOKALITA PRE IBV
SPOLU	IBV - 132+44	IBV - 31+27	IBV 163+71	IBV - 73	IBV - 131	IBV - 204	IBV - 438	
	HBV - 24		HBV - 24	HBV - (-12)	HBV - 50	HBV - 38	HBV - 62	

IBV - individuálna bytová výstavba  
 HBV - hromadná bytová výstavba  
 tabuľka uvádza počet bytových jednotiek

### ÚZEMNÝ PLÁN OBCE KOVARCE

#### Zmeny a doplnky č.1/2019

Nitriansky kraj  
 okres Topoľčany

### ELEKTRIFIKÁCIA A TELEKOMUNIKÁCIE

OBSTARÁVATEĽ: obec Kovarce  
 SPRACOVATEĽIA: K2 ateliér s.r.o.  
 Ing. Arch. Rastislav Kočajda  
 Ing. Arch. Miroslava Kočajdová  
 Ing. Lucia Duracková

Návrh

ÚZEMNÝ PLÁN OBCE KOVARCE - Zmeny a doplnky č.1/2019 Návrh



MIERKA 1:5000  
 DÁTUM 11/2019  
 Č. 6