


ÚPN-O KOVARCE

VODNÉ HOSPODÁRSTVO

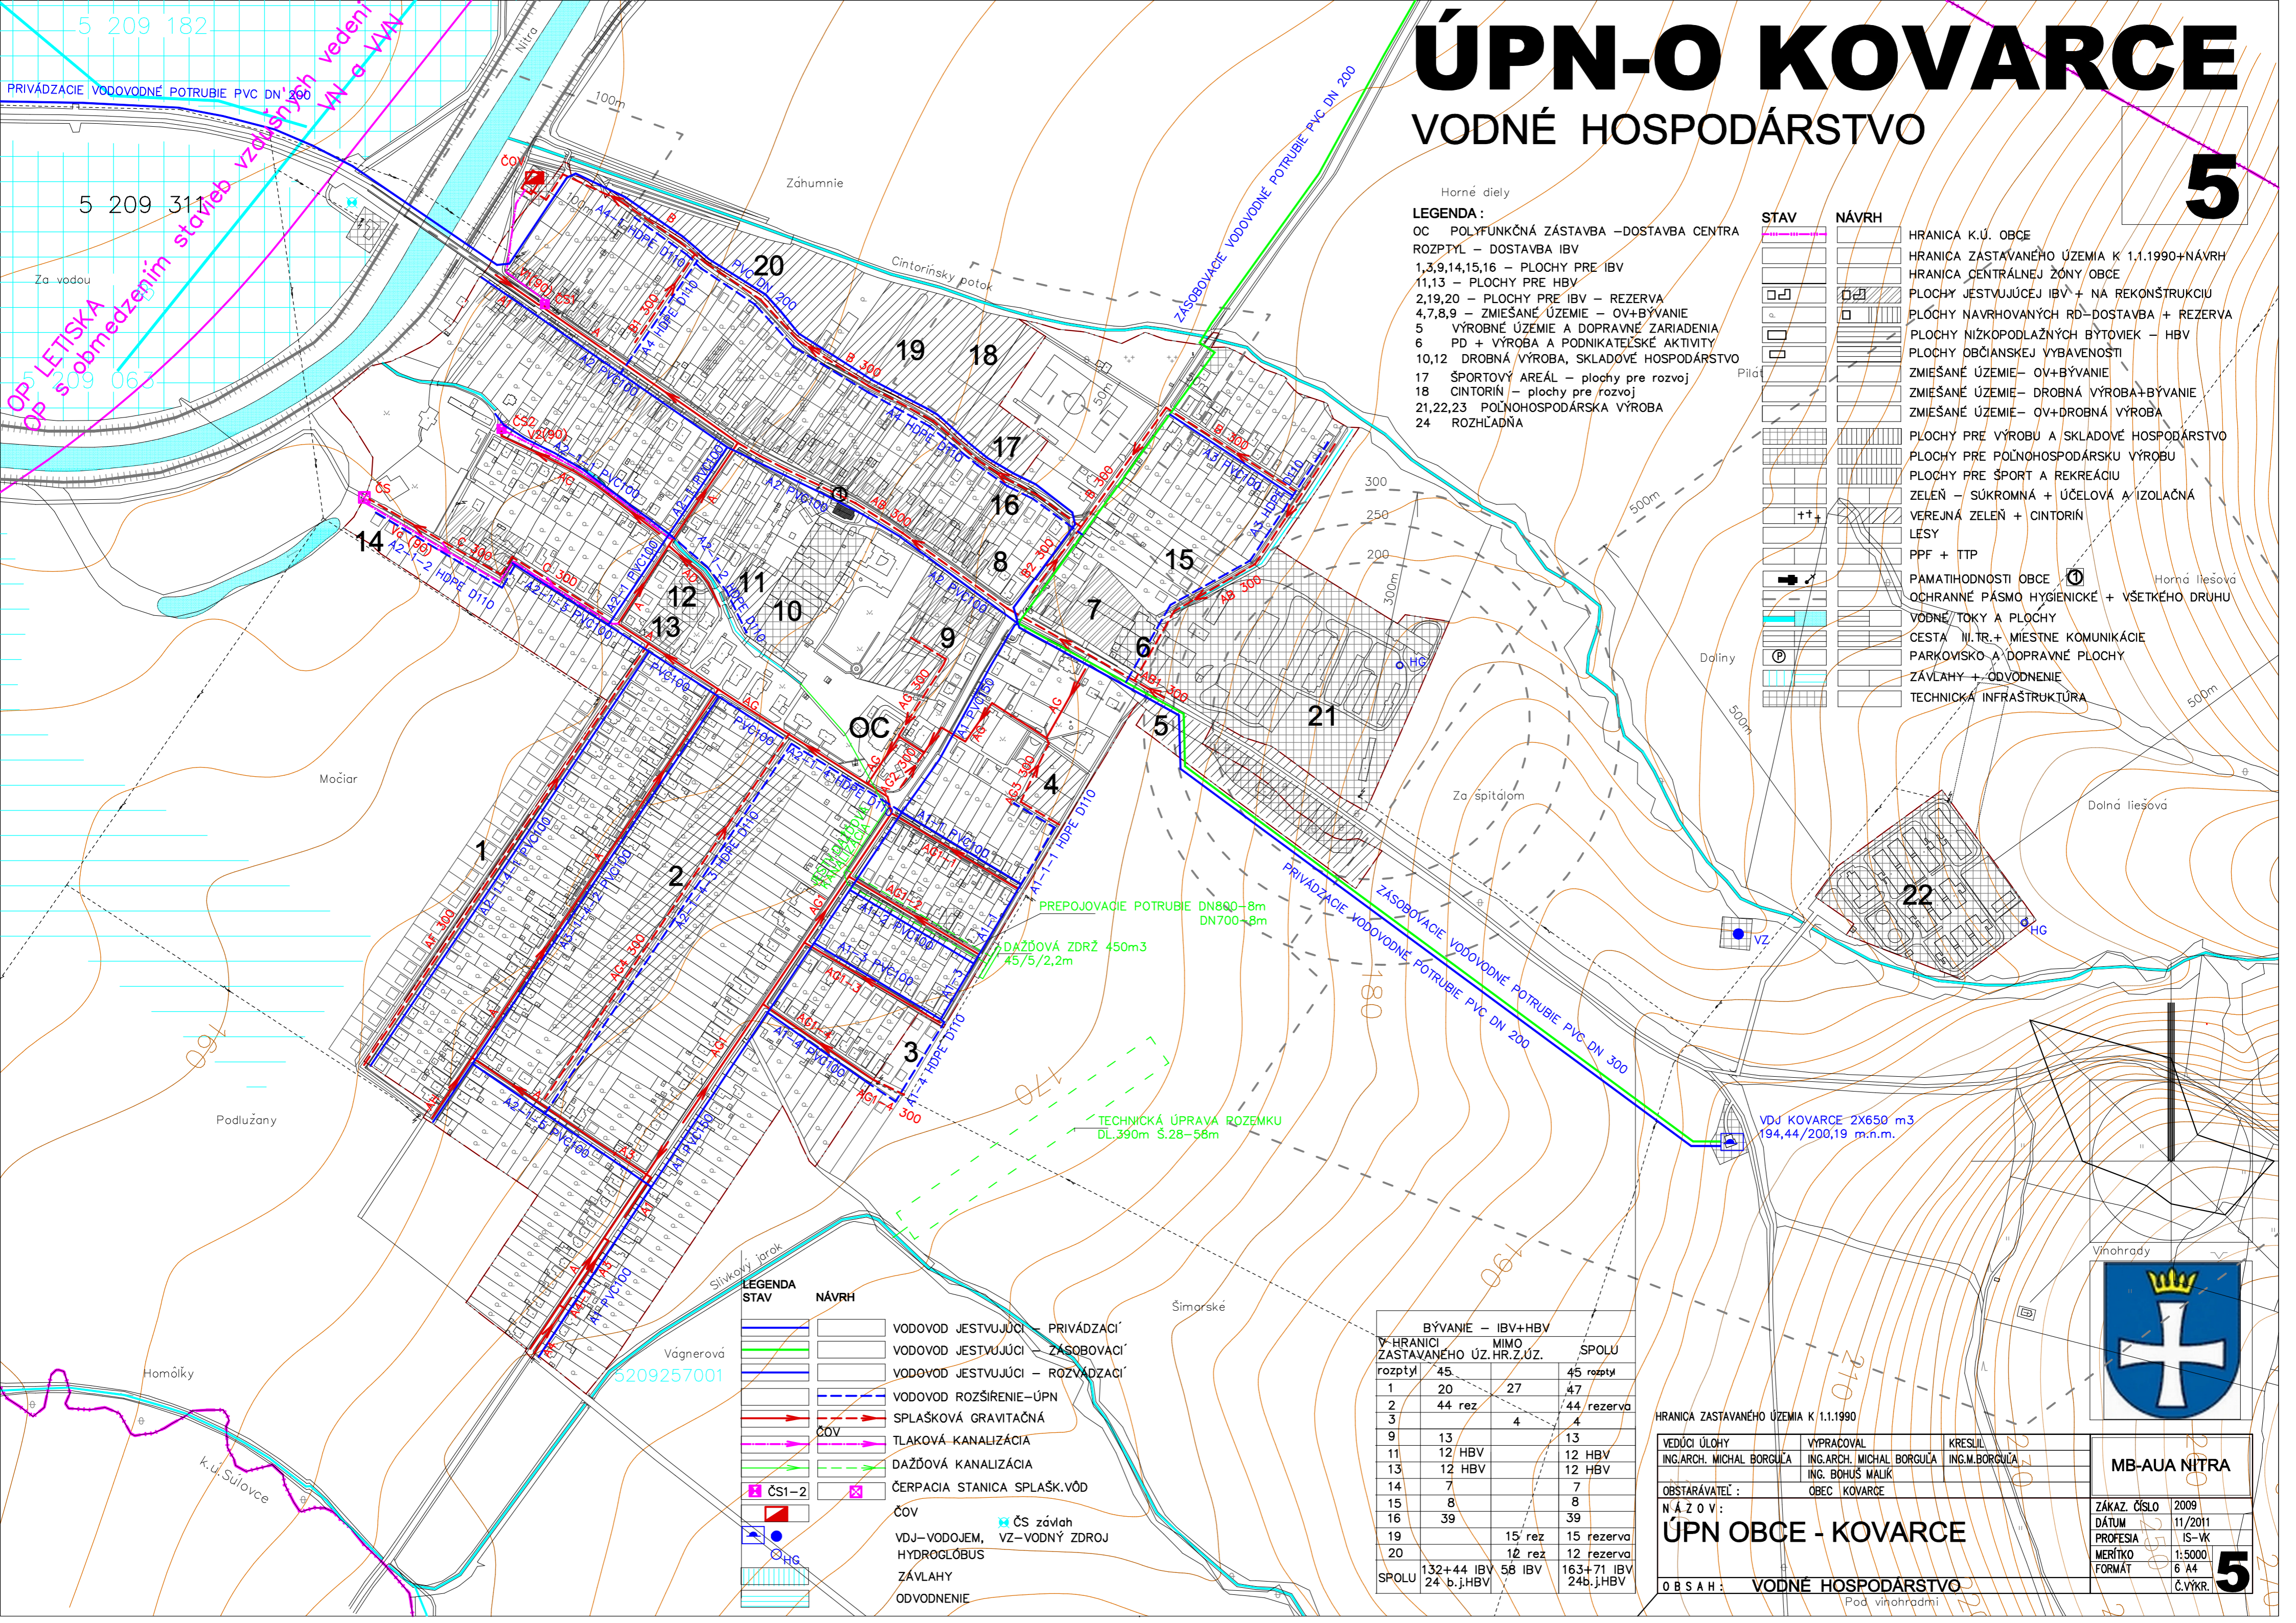

- Horné diely
- LEGENDA :**
- OC POLYFUNKČNÁ ZÁSTAVBA –DOSTAVBA CENTRA
 - ROZPTYL – DOSTAVBA IBV
 - 1,3,9,14,15,16 – PLOCHY PRE IBV
 - 11,13 – PLOCHY PRE HBV
 - 2,19,20 – PLOCHY PRE IBV – REZERVA
 - 4,7,8,9 – ZMIEŠANÉ ÚZEMIE – OV+BÝVANIE
 - 5 VÝROBNÉ ÚZEMIE A DOPRAVNÉ ZARIADENIA
 - 6 PD + VÝROBA A PODNIKATEĽSKÉ AKTIVITY
 - 10,12 DROBNÁ VÝROBA, SKLADOVÉ HOSPODÁRSTVO
 - 17 ŠPORTOVÝ AREÁL – plochy pre rozvoj
 - 18 CINTORÍN – plochy pre rozvoj
 - 21,22,23 POĽNOHOSPODÁRSKA VÝROBA
 - 24 ROZHĽADŇA

- STAV**
- [Symbol] Hranica k.ú. obce
 - [Symbol] Hranica zastavaného územia k 1.1.1990+NÁVRH
 - [Symbol] Hranica centrálnej zóny obce
 - [Symbol] Plochy jestvujúcej IBV + na rekonštrukciu
 - [Symbol] Plochy navrhovaných RD –DOSTAVBA + REZERVA
 - [Symbol] Plochy nízkopodlažných bytoviek – HBV
 - [Symbol] Plochy občianskej vybavenosti
 - [Symbol] Zmiešané územie – OV+BÝVANIE
 - [Symbol] Zmiešané územie – DROBNÁ VÝROBA+BÝVANIE
 - [Symbol] Zmiešané územie – OV+DROBNÁ VÝROBA
 - [Symbol] Plochy pre výrobu a skladové hospodárstvo
 - [Symbol] Plochy pre poľnohospodársku výrobu
 - [Symbol] Plochy pre šport a rekreáciu
 - [Symbol] Zelen – súkromná + účelová a izolačná
 - [Symbol] Verejná zelen + cintorín
 - [Symbol] Lesy
 - [Symbol] PPF + TTP
 - [Symbol] Pamätihodnosti obce
 - [Symbol] Ochranné pásmo hygienické + všetkého druhu
 - [Symbol] Vodné toky a plochy
 - [Symbol] Cesta III.TR. + miestne komunikácie
 - [Symbol] Parkovisko a dopravné plochy
 - [Symbol] Závlahy + odvodnenie
 - [Symbol] Technická infraštruktúra

- LEGENDA**
- STAV**
- [Symbol] VODOVOD JESTVUJÚCI – PRIVÁDZACÍ
 - [Symbol] VODOVOD JESTVUJÚCI – ZASOBOVACÍ
 - [Symbol] VODOVOD JESTVUJÚCI – ROZVÁDZACÍ
 - [Symbol] VODOVOD ROZŠÍRENIE–ÚPN
 - [Symbol] SPLAŠKOVÁ GRAVITAČNÁ ČOV
 - [Symbol] TLAKOVÁ KANALIZÁCIA
 - [Symbol] DAŽĎOVÁ KANALIZÁCIA
 - [Symbol] ČERPACIA STANICA SPLAŠK.VÔD
 - [Symbol] ČOV
 - [Symbol] VDJ – VODOJEM, VZ – VODNÝ ZDROJ
 - [Symbol] HYDROGLÓBUS
 - [Symbol] ZÁVLAHY
 - [Symbol] ODVODNENIE
- NÁVRH**
- [Symbol] VODOVOD JESTVUJÚCI – PRIVÁDZACÍ
 - [Symbol] VODOVOD JESTVUJÚCI – ZASOBOVACÍ
 - [Symbol] VODOVOD JESTVUJÚCI – ROZVÁDZACÍ
 - [Symbol] VODOVOD ROZŠÍRENIE–ÚPN
 - [Symbol] SPLAŠKOVÁ GRAVITAČNÁ ČOV
 - [Symbol] TLAKOVÁ KANALIZÁCIA
 - [Symbol] DAŽĎOVÁ KANALIZÁCIA
 - [Symbol] ČERPACIA STANICA SPLAŠK.VÔD
 - [Symbol] ČOV
 - [Symbol] VDJ – VODOJEM, VZ – VODNÝ ZDROJ
 - [Symbol] HYDROGLÓBUS
 - [Symbol] ZÁVLAHY
 - [Symbol] ODVODNENIE

BÝVANIE – IBV+HBV			
V-HRANICI ZASTAVANÉHO ÚZ.	MIMO HR.Z.ÚZ.	SPOLU	
rozptyl	45	45	rozptyl
1	20	27	47
2	44 rez	44	rezerva
3		4	
9	13		13
11	12 HBV		12 HBV
13	12 HBV		12 HBV
14	7		7
15	8		8
16	39		39
19		15 rez	15 rezerva
20		12 rez	12 rezerva
SPOLU	132+44 IBV	58 IBV	163+71 IBV
	24 b.j.HBV		24b.j.HBV

HRANICA ZASTAVANÉHO ÚZEMIA K 1.1.1990

VEDÚCI ÚLOHY	VYPRACOVAL	KRESLIL
ING.ARCH. MICHAL BORGUĽA	ING.ARCH. MICHAL BORGUĽA	ING.M.BORGUĽA
OBSTARÁVATEĽ :	OBEC KOVARCE	

ÚPN OBCE - KOVARCE

OB S A H : VODNÉ HOSPODÁRSTVO

ZÁKAZ. ČÍSLO 2009
DÁTUM 11/2011
PROFESIA IS-VK
MERÍTKO 1:5000
FORMÁT 6 A4
Č.VÝKR. 5