


# ÚPN-O KOVARCE

## ELEKTRIFIKÁCIA A TELEKOMUNIKÁCIE

# 6

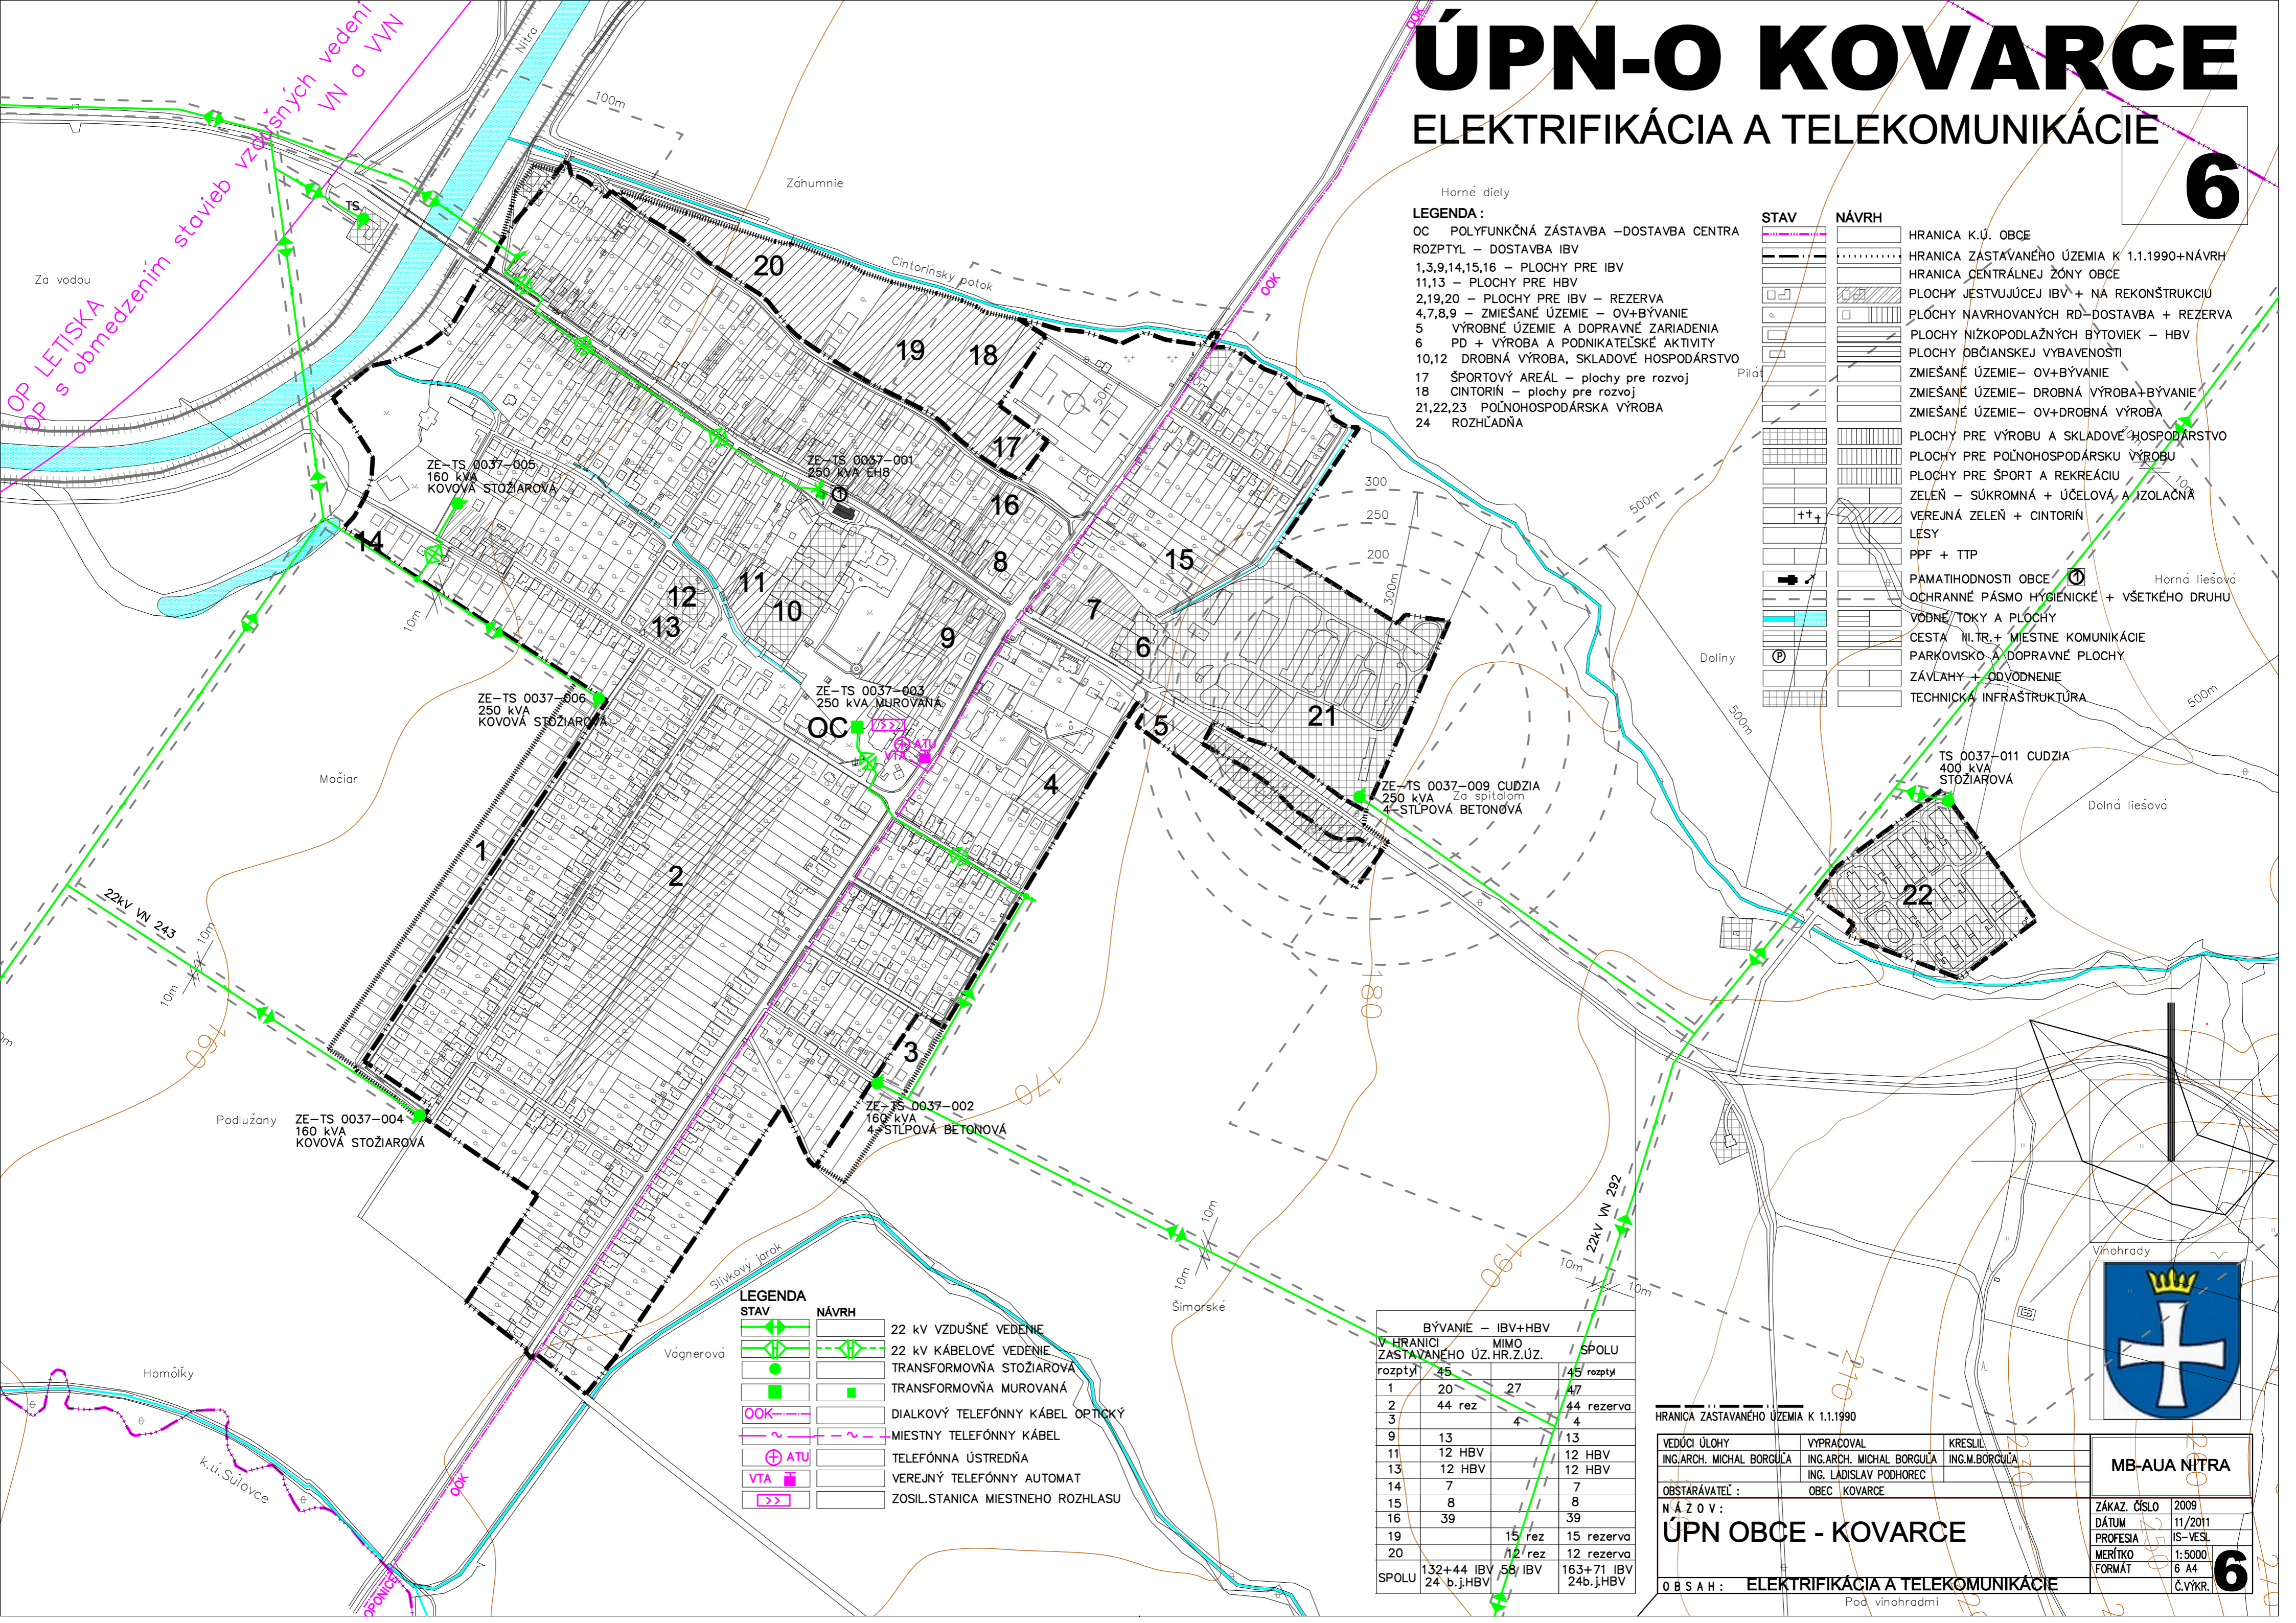

- Horné diely
- LEGENDA :**
- OC POLYFUNKČNÁ ZÁSTAVBA –DOSTAVBA CENTRA
  - ROZPTYL – DOSTAVBA IBV
  - 1,3,9,14,15,16 – PLOCHY PRE IBV
  - 11,13 – PLOCHY PRE HBV
  - 2,19,20 – PLOCHY PRE IBV – REZERVA
  - 4,7,8,9 – ZMIEŠANÉ ÚZEMIE – OV+BÝVANIE
  - 5 VÝROBNÉ ÚZEMIE A DOPRAVNÉ ZARIADENIA
  - 6 PD + VÝROBA A PODNIKATEĽSKÉ AKTIVITY
  - 10,12 DROBNÁ VÝROBA, SKLADOVÉ HOSPODÁRSTVO
  - 17 ŠPORTOVÝ AREÁL – plochy pre rozvoj
  - 18 CINTORIŇ – plochy pre rozvoj
  - 21,22,23 POĽNOHOSPODÁRSKA VÝROBA
  - 24 ROZHĽADŇA

- STAV**
- HRANICA K.Ú. OBCE
  - HRANICA ZASTAVANÉHO ÚZEMIA K 1.1.1990+NÁVRH
  - HRANICA CENTRÁLNEJ ZÓNY OBCE
  - PLOCHY JESTVUJÚCEJ IBV + NA REKONŠTRUKCIU
  - PLOCHY NAVRHOVANÝCH RD–DOSTAVBA + REZERVA
  - PLOCHY NÍZKOPODLAŽNÝCH BYTOVIEK – HBV
  - PLOCHY OBČIANSKEJ VYBAVENOSTI
  - ZMIEŠANÉ ÚZEMIE– OV+BÝVANIE
  - ZMIEŠANÉ ÚZEMIE– DROBNÁ VÝROBA+BÝVANIE
  - ZMIEŠANÉ ÚZEMIE– OV+DROBNÁ VÝROBA
  - PLOCHY PRE VÝROBU A SKLADOVÉ HOSPODÁRSTVO
  - PLOCHY PRE POĽNOHOSPODÁRSKU VÝROBU
  - PLOCHY PRE ŠPORT A REKREÁCIU
  - ZELEŇ – SÚKROMNÁ + ÚČELOVÁ A IZOLAČNÁ
  - VEREJNÁ ZELEŇ + CINTORIŇ
  - LESY
  - PPF + TTP
  - PAMATIHODNOSTI OBCE
  - OCHRANNÉ PÁSMO HYGIENICKE + VŠETKEHO DRUHU
  - VODNÉ TOKY A PLOCHY
  - CESTA III.TR.+ MIESTNE KOMUNIKÁCIE
  - PARKOVISKO A DOPRAVNÉ PLOCHY
  - ZÁVLAHY + ODVODNENIE
  - TECHNICKÁ INFRAŠTRUKTÚRA

BÝVANIE – IBV+HBV			
V HRANICI ZASTAVANÉHO ÚZ. HR.Z.ÚZ.		MIMO HR.Z.ÚZ.	
rozptyl	rez	rozptyl	rez
1	20	27	47
2	44	44	44 rezerva
3		4	4
9	13		13
11	12	HBV	12 HBV
13	12	HBV	12 HBV
14	7		7
15	8		8
16	39		39
19		15 rez	15 rezerva
20		12 rez	12 rezerva
SPOLU	132+44 IBV	58 IBV	163+71 IBV
	24 b.j,HBV		24b.j,HBV

- LEGENDA**
- STAV**
- 22 kv VZDUŠNÉ VEDENIE
  - 22 kv KÁBELOVÉ VEDENIE
  - TRANSFORMOVŇA STOŽIAROVÁ
  - TRANSFORMOVŇA MUROVANÁ
  - DIALKOVÝ TELEFÓNNY KÁBEL OPTICKÝ
  - MIESTNY TELEFÓNNY KÁBEL
  - TELEFÓNNA ÚSTREDŇA
  - VEREJNÝ TELEFÓNNY AUTOMAT
  - ZOSIL.STANICA MIESTNEHO ROZHĽASU
- NÁVRH**
- 22 kv VZDUŠNÉ VEDENIE
  - 22 kv KÁBELOVÉ VEDENIE
  - TRANSFORMOVŇA STOŽIAROVÁ
  - TRANSFORMOVŇA MUROVANÁ
  - DIALKOVÝ TELEFÓNNY KÁBEL OPTICKÝ
  - MIESTNY TELEFÓNNY KÁBEL
  - TELEFÓNNA ÚSTREDŇA
  - VEREJNÝ TELEFÓNNY AUTOMAT
  - ZOSIL.STANICA MIESTNEHO ROZHĽASU

HRANICA ZASTAVANÉHO ÚZEMIA K 1.1.1990


VEDÚCI ÚLOHY	VYPRÁČOVAL	KRESLIL
ING.ARCH. MICHAL BORGUĽA	ING.ARCH. MICHAL BORGUĽA	ING.M.BORGUĽA
OBSTARÁVATEĽ :	OBEC KOVARCE	

**NÁZOV :**  
**ÚPN OBCE - KOVARCE**

ZÁKAZ. ČÍSLO	2009
DÁTUM	11/2011
PROFESIA	IS-VESL
MERÍTKO	1:5000
FORMÁT	6 A4

**OBSAH :** ELEKTRIFIKÁCIA A TELEKOMUNIKÁCIE

Pod vinohradmi

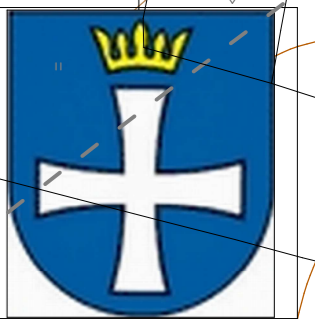

# 6